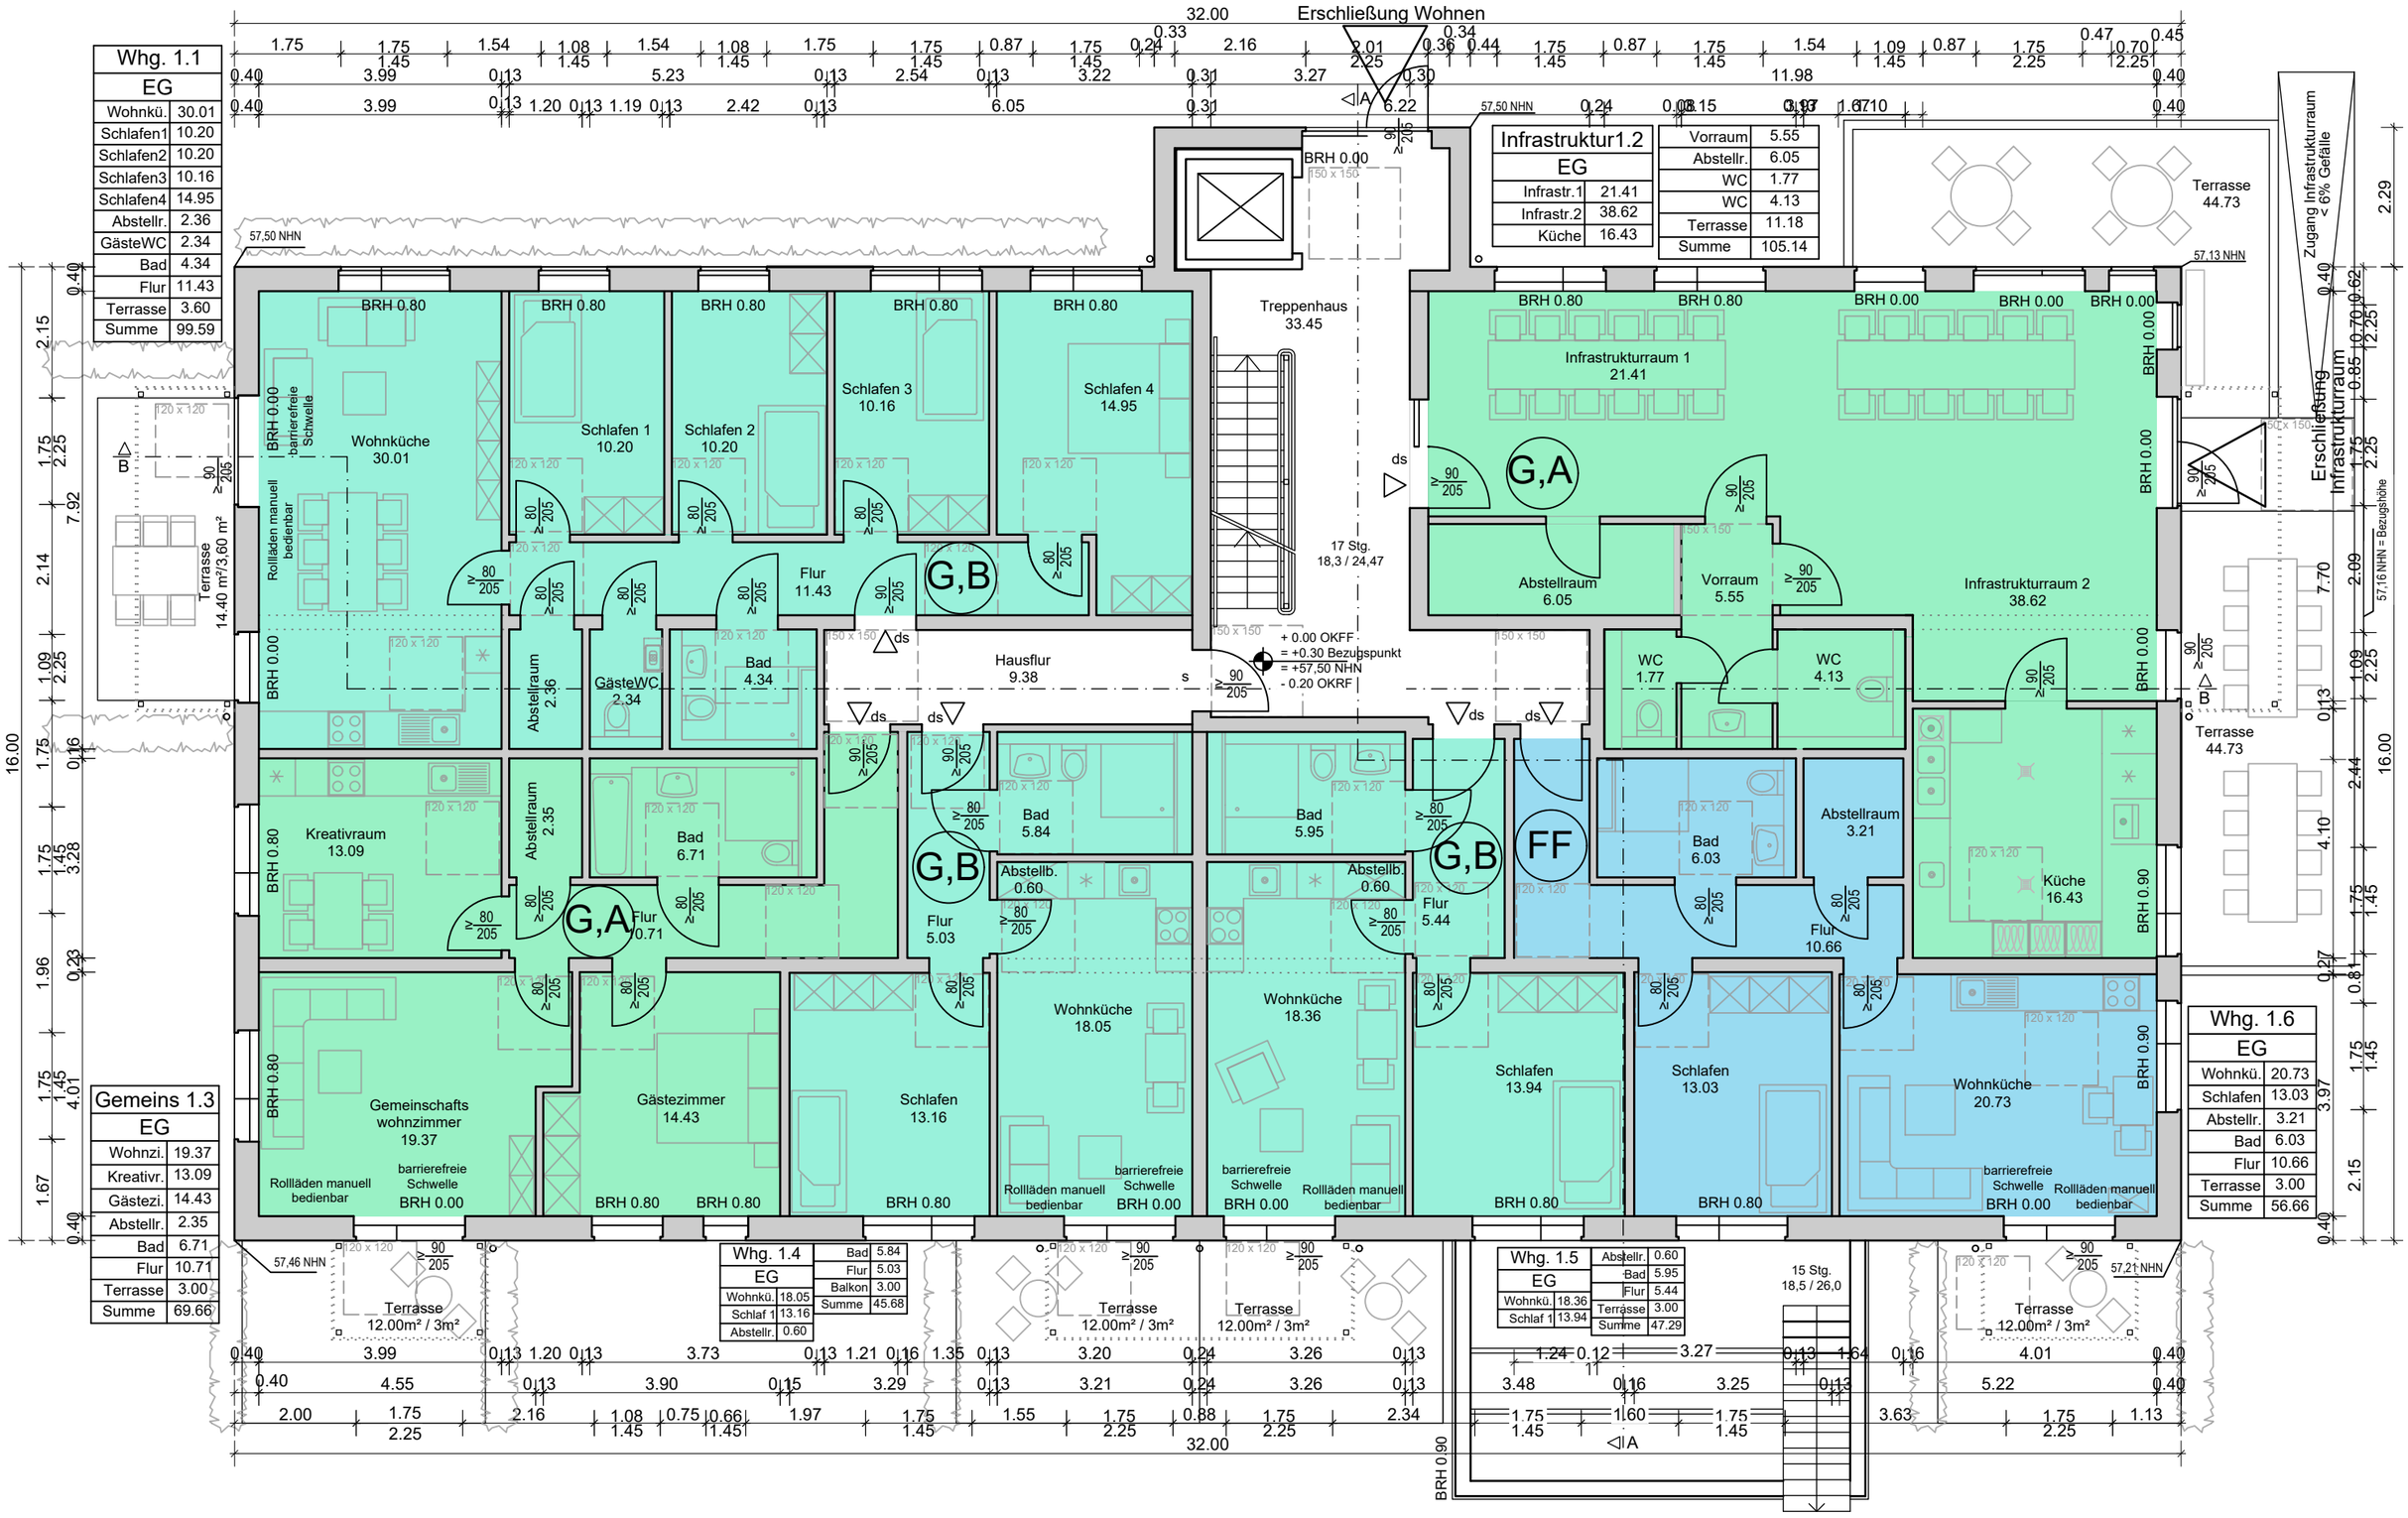

Architekturbüro
bau.raum architekten
MOSER LÖER PARTGMBB
Johanniterstr. 24, 48145 Münster
tel (0251) 899 34 63 fax (0251) 899 34 64

Projekt: Neubau eines Mehrfamilienhauses/ 21 Wohnungen + 3 Gemeinschaftsbereiche
Rainer Plein Weg 2, 48147 Münster
Projekt-Nr. 21P249

Bauherr: Drubbel Wohnen eG, Rüpingstraße 32, 48151 Münster

Entwurfsverfasser: Moser, Markus, Mitgl. Nummer AKNW 34077

Gemarkung: Münster
Flur: 123
Flurstück: 1057

Tür-Beschrifter = Rohbaumaß
BRH bezogen auf OKFF
+57,20 NHN = Bezugspkt B-Plan
+57,50 NHN = OKFF EG

fh: feuerhemmend
hfh: hochfeuerhemmend
- M: mit mechanischer Belastung
A: nichtbrennbar
fb: feuerbeständig

Türen
s: rauchdicht/selbstschließend
ds: dichtschließend
sds: selbst- und dichtschließend

Maßstabsleiste 0cm 300cm 500cm 1000cm
RPW_GP_260104.dwg

Legende
- frei finanzierte Wohnung (FF)
- geförderte Wohnung (G)
- geförderte Gemeinschafts- oder Infrastrukturflächen (G)

Status: Bauantrag	Plan-Nr. 020
Planbezeichnung: EG	Index 001
Maßstab 1:100	Datum 04.01.2026
Unterschrift Bauherr	Blattgröße A3